




Republika e Kosovës
Republika Kosova-Republic of Kosova
Qeveria -Vlada-Government

Ministria e Mjedisit dhe Planifikimit Hapësinor /Ministarstvo Sredine i Prostornog Planiranja/Ministry of Environment and Spatial Planning
AGJENCIA KADASTRALE E KOSOVËS/ KATASTARSKA AGENCIJA KOSOVA/ KOSOVA CADASTRAL AGENCY

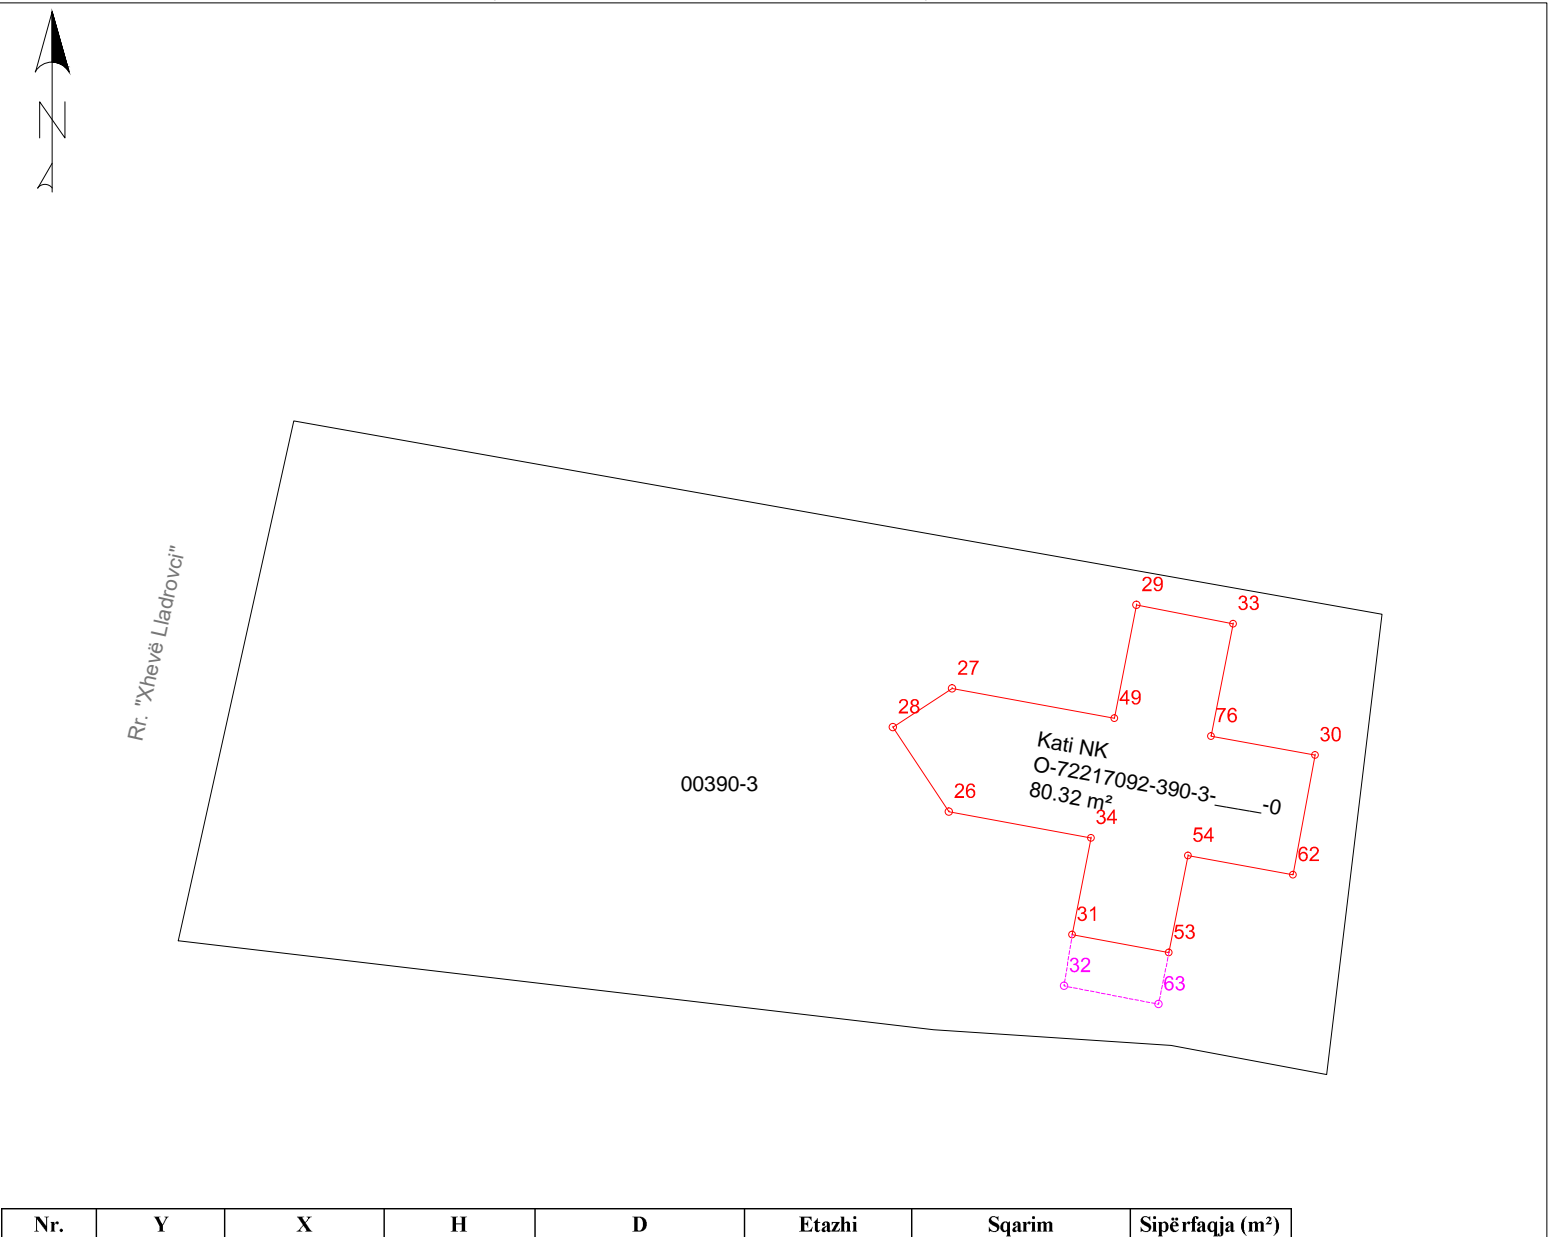

Nr.	Y	X	H	D	Etazhi	Sqarim	Sipërfaqja (m²)
26	7512566.82	4693412.64	629.13	Enkulmi	Kati Nk	Kati Nk	74.77
27	7512566.93	4693416.72	629.13	Enkulmi			
28	7512564.97	4693415.43	629.13	Enkulmi			
29	7512573.02	4693419.48	629.13	Enkulmi			
30	7512578.93	4693414.51	629.13	Enkulmi			
31	7512570.90	4693408.58	629.13	Enkulmi			
33	7512576.21	4693418.85	629.13	Enkulmi			
34	7512571.52	4693411.78	629.13	Enkulmi			
49	7512572.29	4693415.73	629.13	Enkulmi			
53	7512574.10	4693407.98	629.13	Enkulmi			
54	7512574.72	4693411.19	629.13	Enkulmi			
62	7512578.20	4693410.55	629.13	Enkulmi			
76	7512575.49	4693415.14	629.13	Enkulmi			
32	7512570.63	4693406.88	629.13	enkulmi-terasa		Terasa	5.56
63	7512573.75	4693406.28	629.13	enkulmi-terasa		Gjithsej:	80.32